



CREUX DE CHEVROCHE

MAVILLY - MANDELLOT

zone superieure

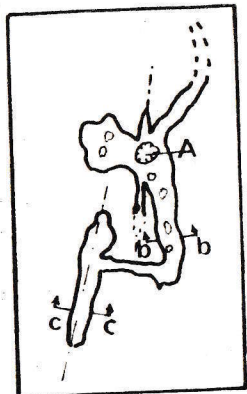

PLAN

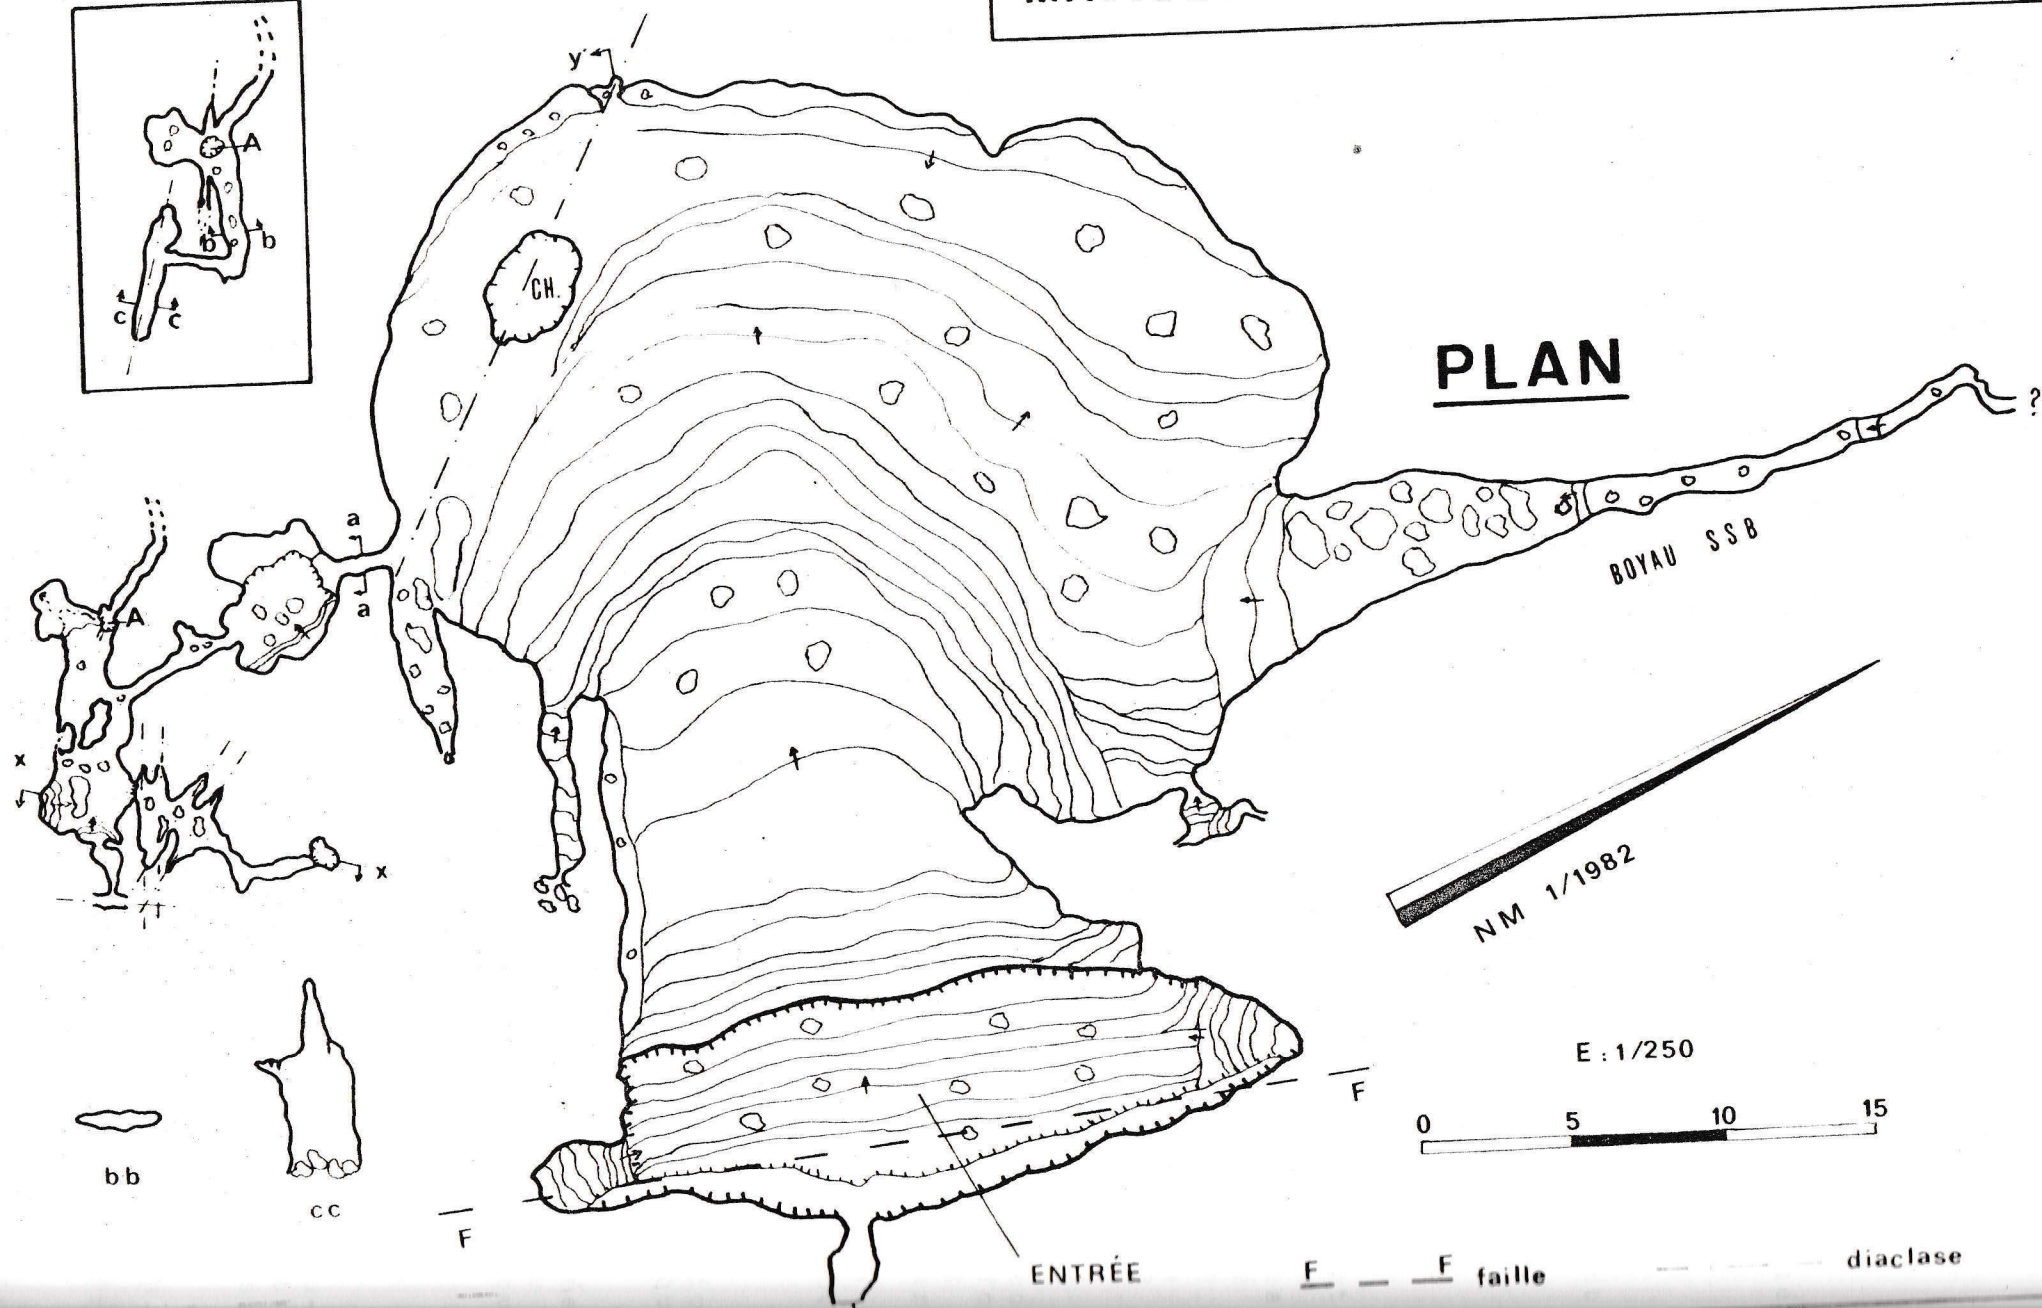

BOYAU SSB

NM 1/1982

E : 1/250






ENTRÉE

F F F faille

diacase

COUPE LONGITUDINALE

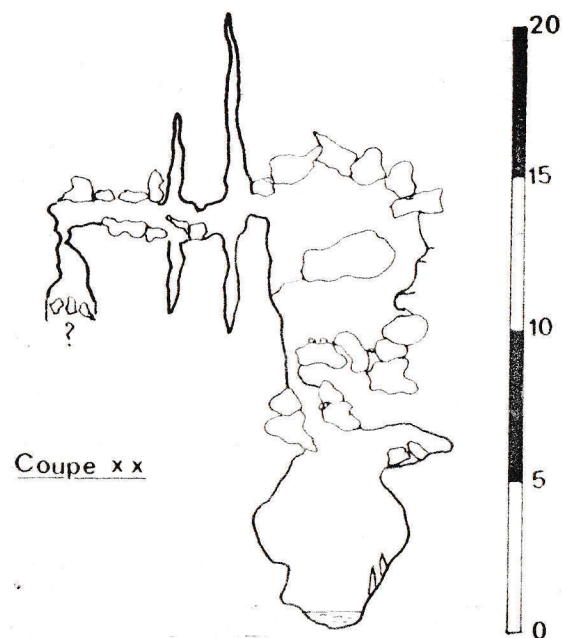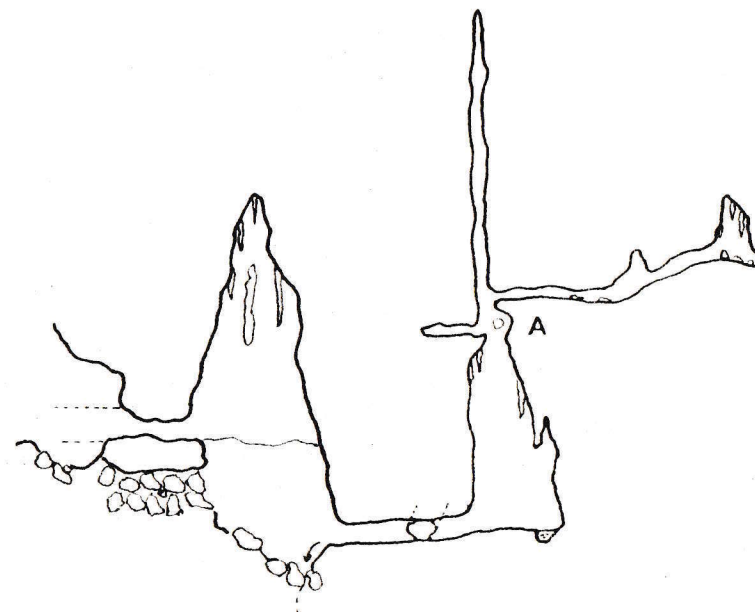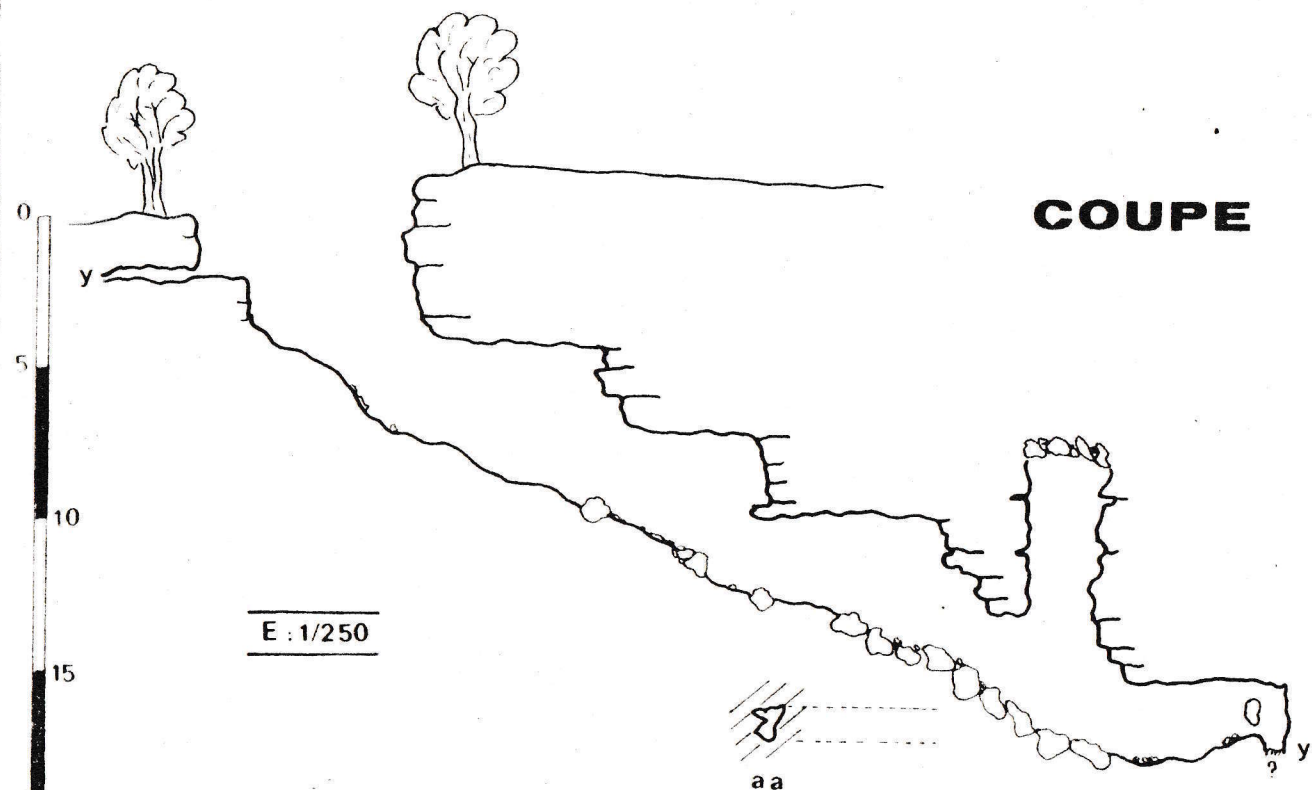

CREUX DE CHEVROCHE

781 03 232 76 550m

D:150m P: - 25

BILLARD DENIZOT PETITJEAN

scp